

Séjour  
Salle à manger

Living

Salon


VOLUME  
EXISTANT  
(inchangé)

Hall

Toilette

m<sup>2</sup>

m<sup>2</sup>

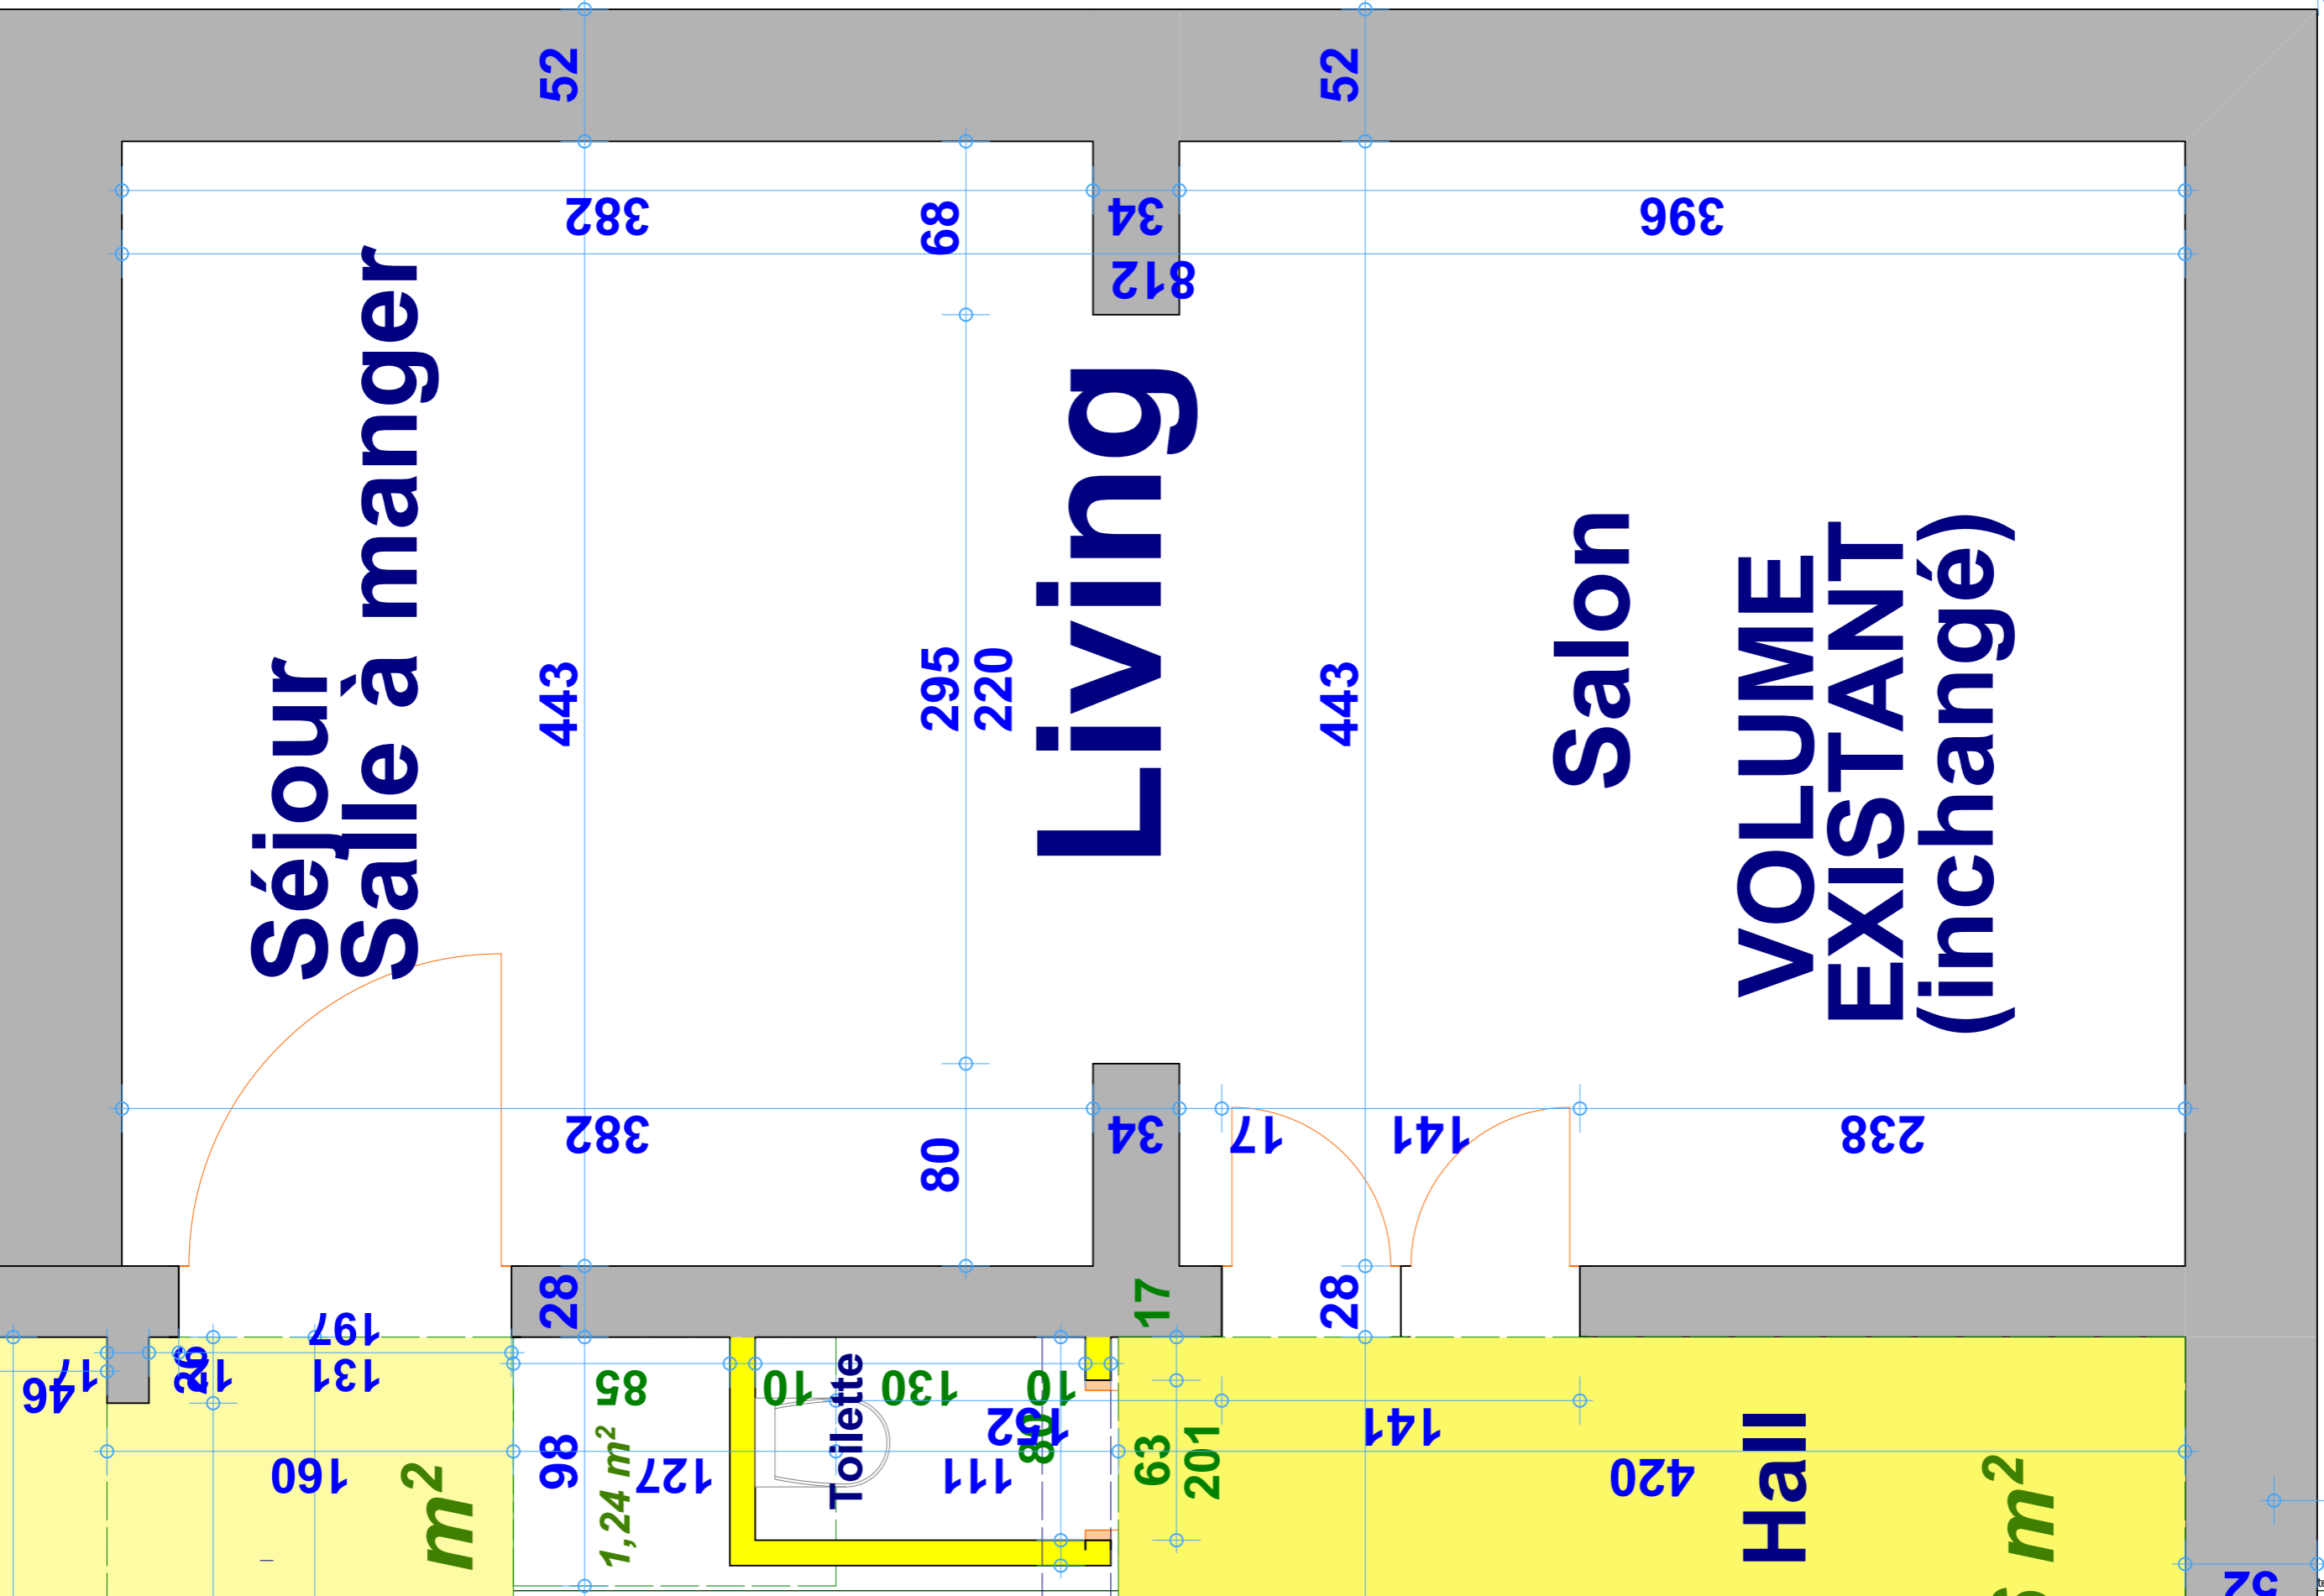

52

382

443

68

295

220

34

812

52

396

160

131

197

28

98

1,24 m<sup>2</sup>

127

85

10

130

111

102

89

63

201

34

17

80

17

28

141

141

141

238