


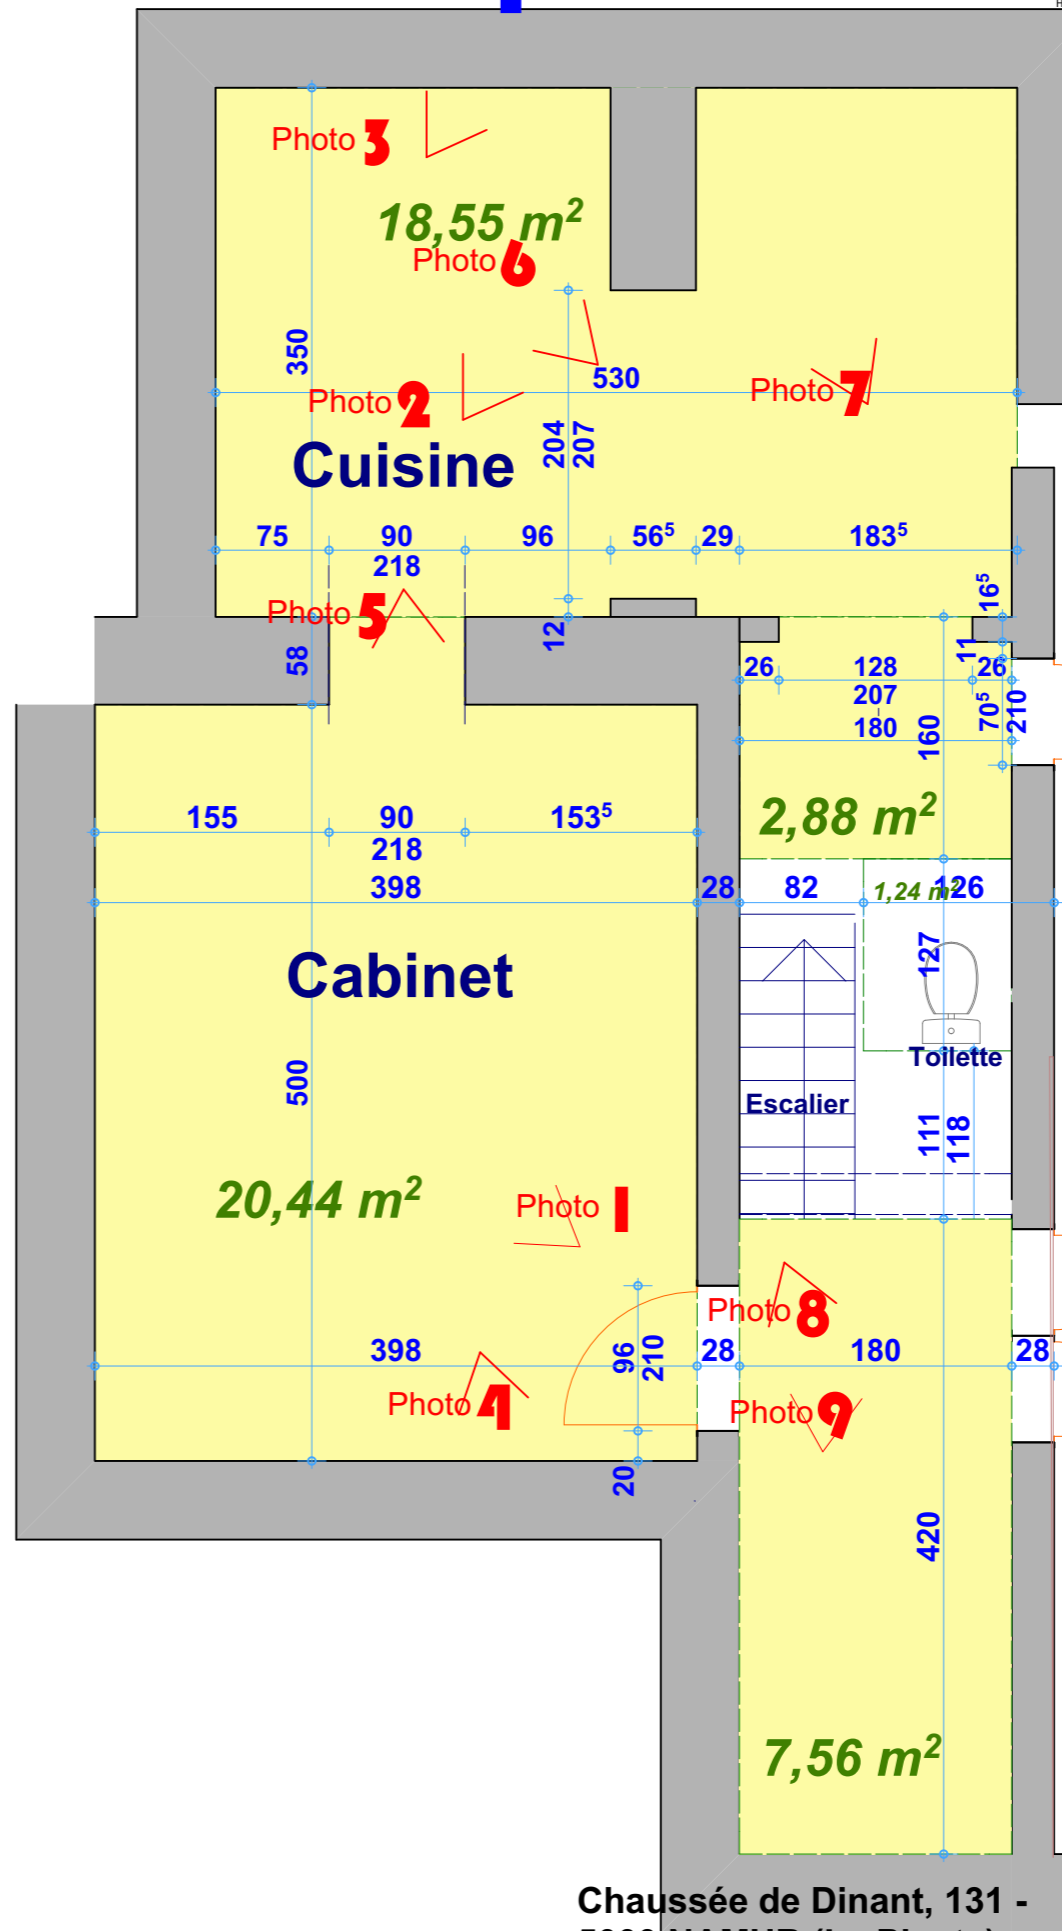


Rez SE . Vue en plan ...

20-05-19 17:51
 Dossier 190515 . Transformation d'une unité d'habitation.
 Sis(e) à Chaussée de Dinant, 131 . 5000 NAMUR (La Plante)
 cadastré(e) Namur, La Plante, Div., Sect.... . N°
 Pour le compte de Evelyne VAERNEWYCK - Toucher de vie
 Habitant à Chaussée de Dinant, 131 - 5000 NAMUR (La Plante)
 Evelyne VAERNEWYCK. 0471/835822 . evelyne.eva74@gmail.com



Bien
 - sis à: Chaussée de Dinant, 131
 5000 NAMUR (La Plante)
 - cadastré:
 Namur, La Plante, Div., Sect.... . N°

... & Localisation des photos

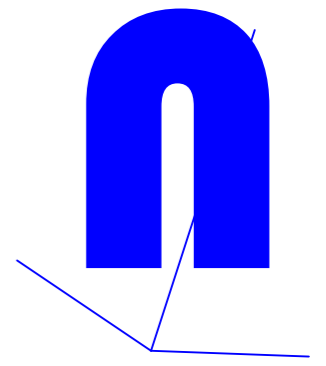

Chaussée de Dinant, 131 -
 5000 NAMUR (La Plante)