


**REZ SE**

50 100 200

Dossier **190515** . Transformation d'une unité d'h  
Site à **Chaussée de Dinant, 131 . 5000 NAMUR**  
Cadastré(e) **Namur, La Plante, .... Div., Sect.**  
Pour le compte de **Evelyne VAERNEWYCK - Touch**  
Habitant à **Chaussée de Dinant, 131 - 5000 NAMUR**  
Evelyne VAERNEWYCK. 0471/835822 . evelyne.eva7

11:08  
on.  
te)  
.....  
vie  
te)  
com

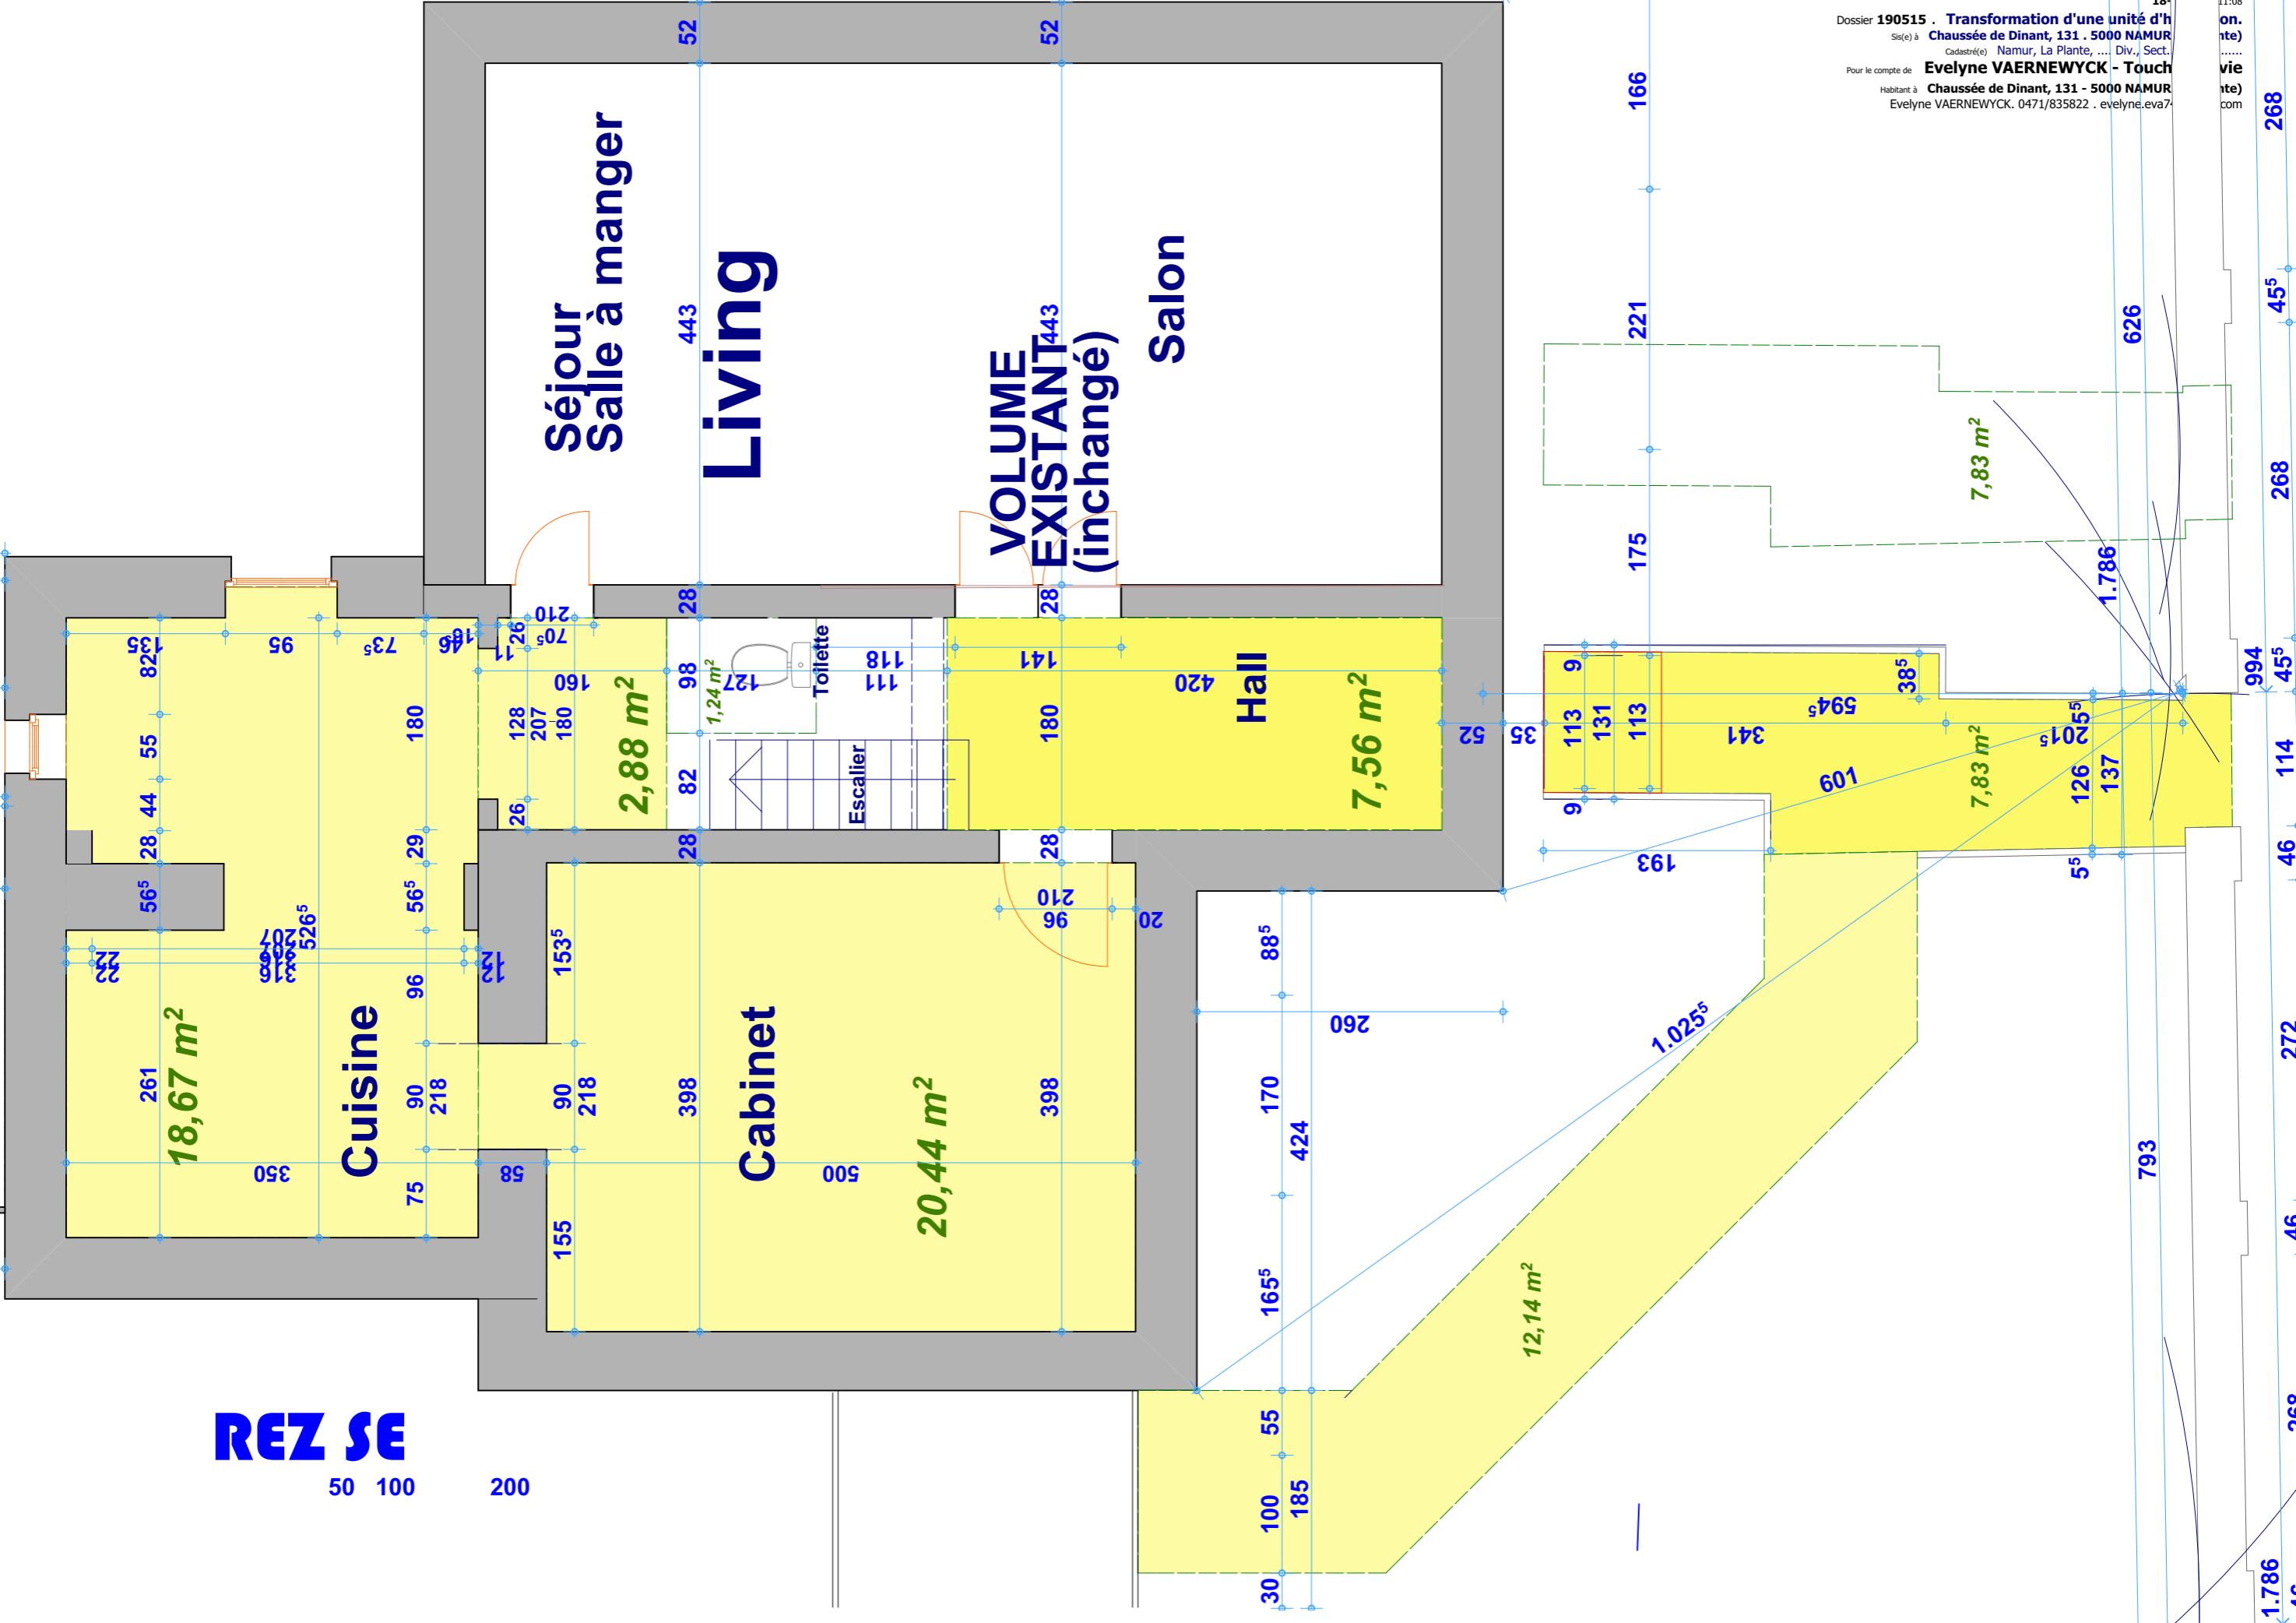

1.786  
46

268

272

46

114

994

268

45<sup>5</sup>

268