Dossier **190515 . Transformation d'une unité d'habitation.**
Sis(e) à **Chaussée de Dinant, 131 . 5000 NAMUR (La Plante)**
Cadastré(e) Namur, La Plante, ... Div., Sect.... . N° .....
Pour le compte de **Evelyne VAERNEWYCK - Toucher de vie**
Habitant à **Chaussée de Dinant, 131 - 5000 NAMUR (La Plante)**
Evelyne VAERNEWYCK. 0471/835822 . evelyne.eva74@gmail.com

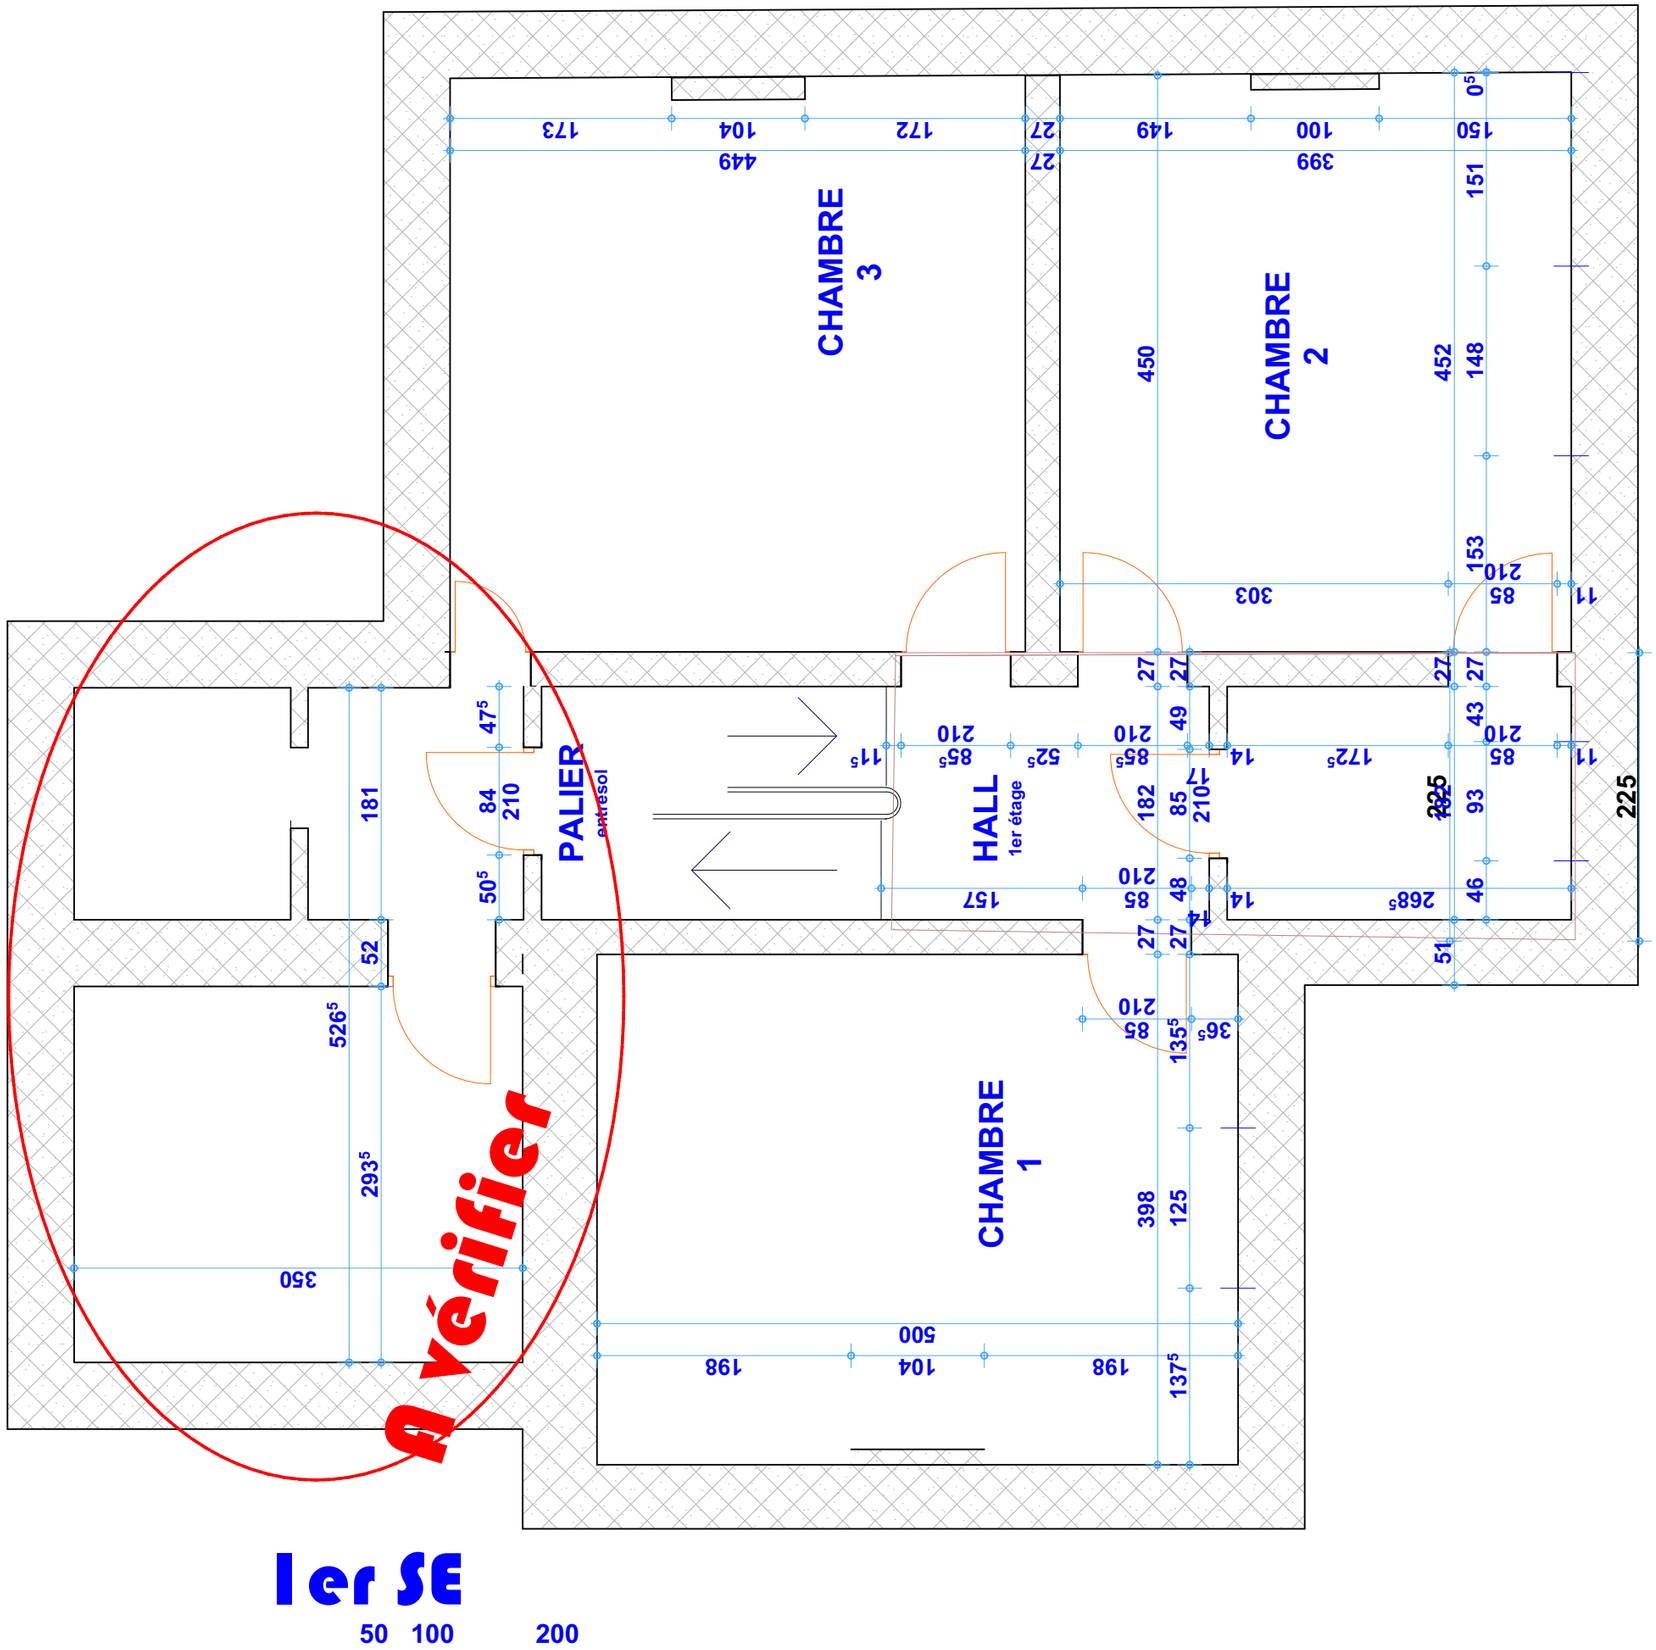

1er SE

50 100 200

8a.EvaV 1er 50ème SE