12-07-19 09:24

Dossier **190515** . **Transformation d'une unité d'habitation.**

Sis(e) à **Chaussée de Dinant, 131 . 5000 NAMUR (La Plante)**

Cadastré(e) Namur, La Plante, ... Div., Sect.... . N° .....

Pour le compte de **Evelyne VAERNEWYCK - Toucher de vie**

Habitant à **Chaussée de Dinant, 131 - 5000 NAMUR (La Plante)**

Evelyne VAERNEWYCK. 0471/835822 . evelyne.eva74@gmail.com

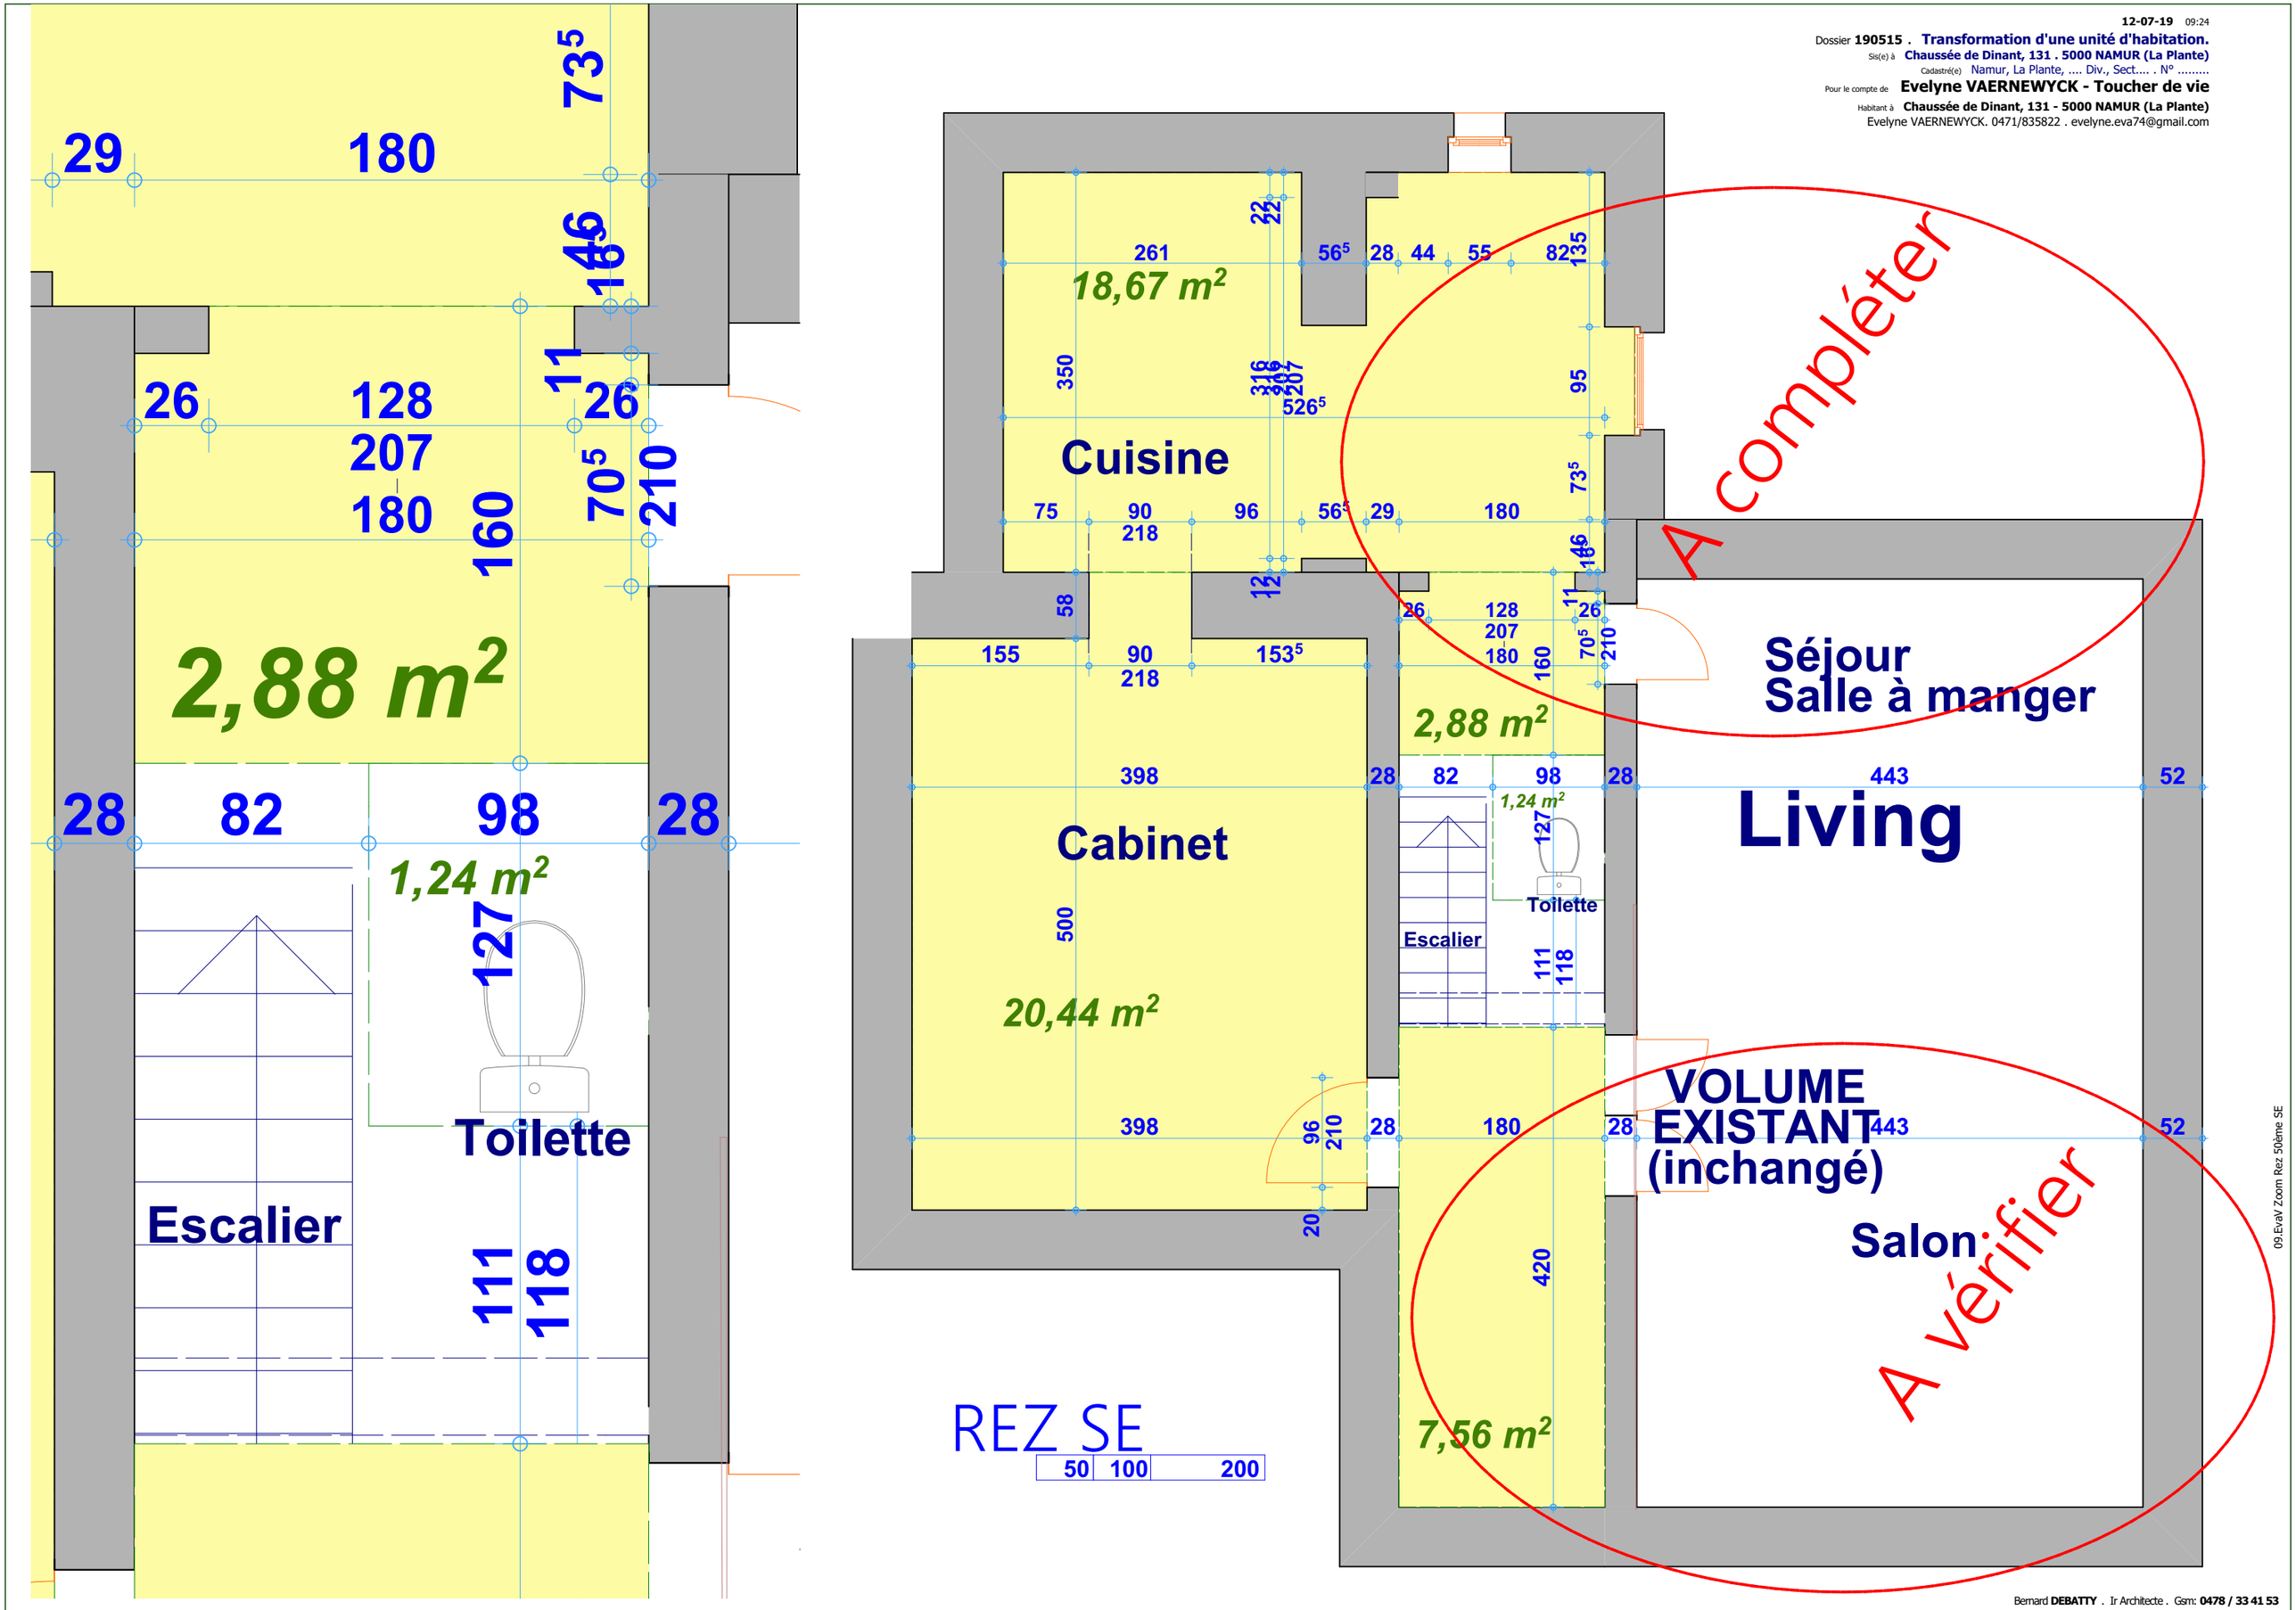

09.EvaV Zoom Rez 50ème SE

Bernard **DEBATTY** . Ir Architecte . Gsm: **0478 / 33 41 53**